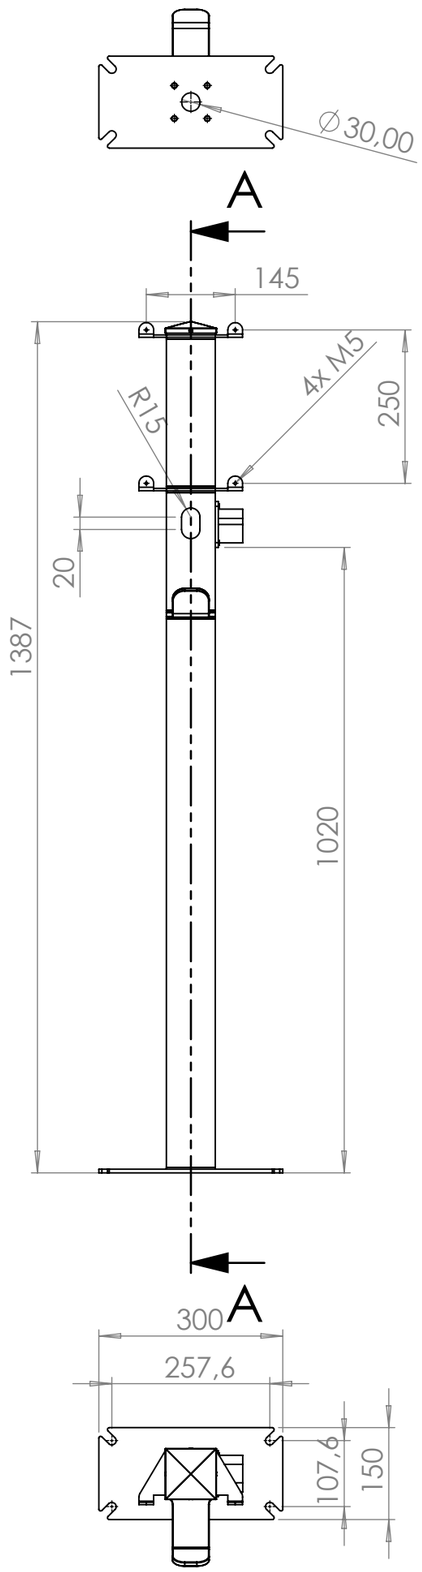
∅30,00
A
145
4x M5
R15
250
20
1387
1020
A
300
257,6
107,6
150

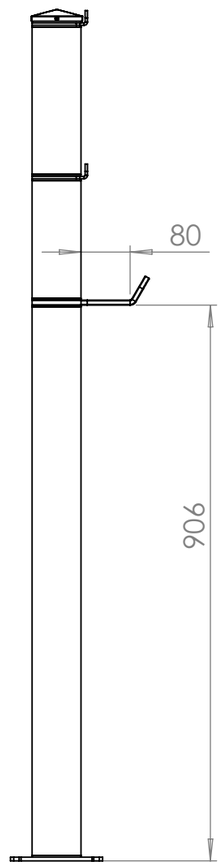
80
906

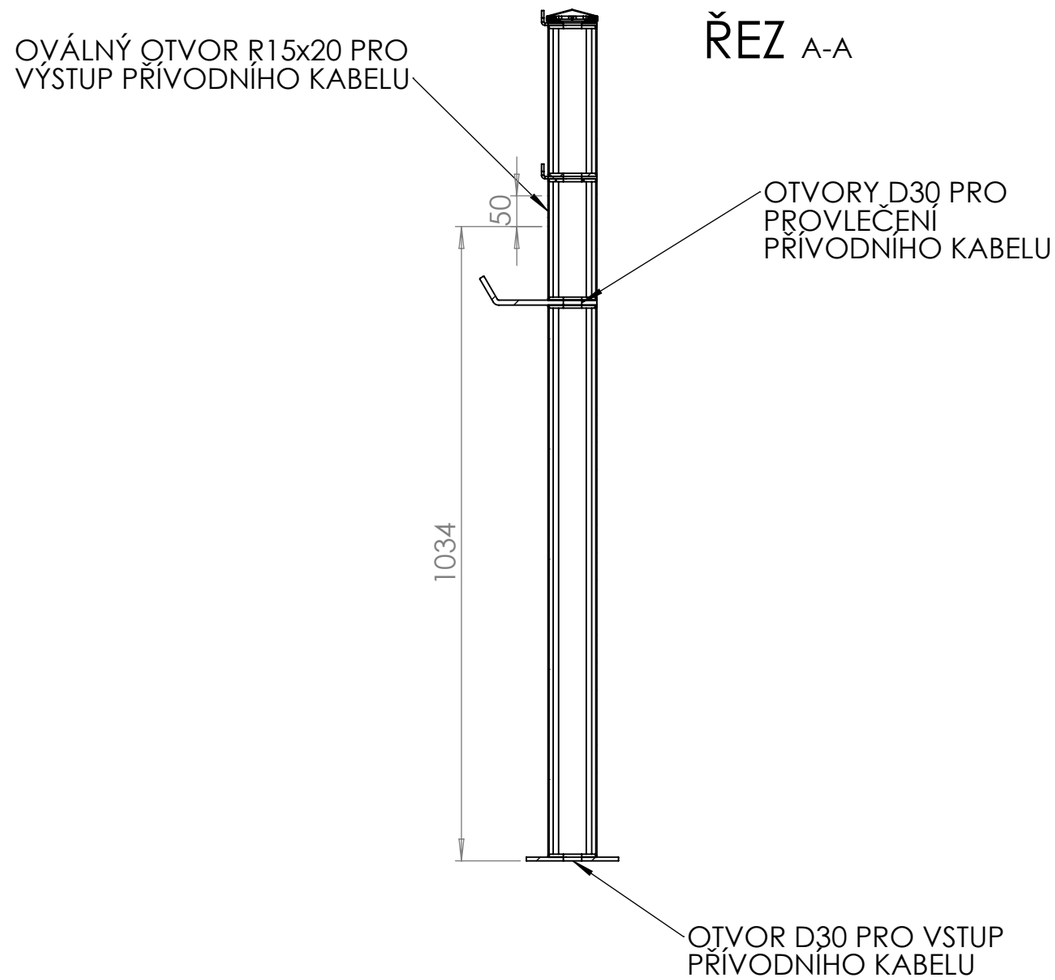
ŘEZ A-A
OVÁLNÝ OTVOR R15x20 PRO
VÝSTUP PŘÍVODNÍHO KABELU
OTVORY D30 PRO
PROVLEČENÍ
PŘÍVODNÍHO KABELU
50
1034
OTVOR D30 PRO VSTUP
PŘÍVODNÍHO KABELU